


ESCALA 1/2" = 1'-0"

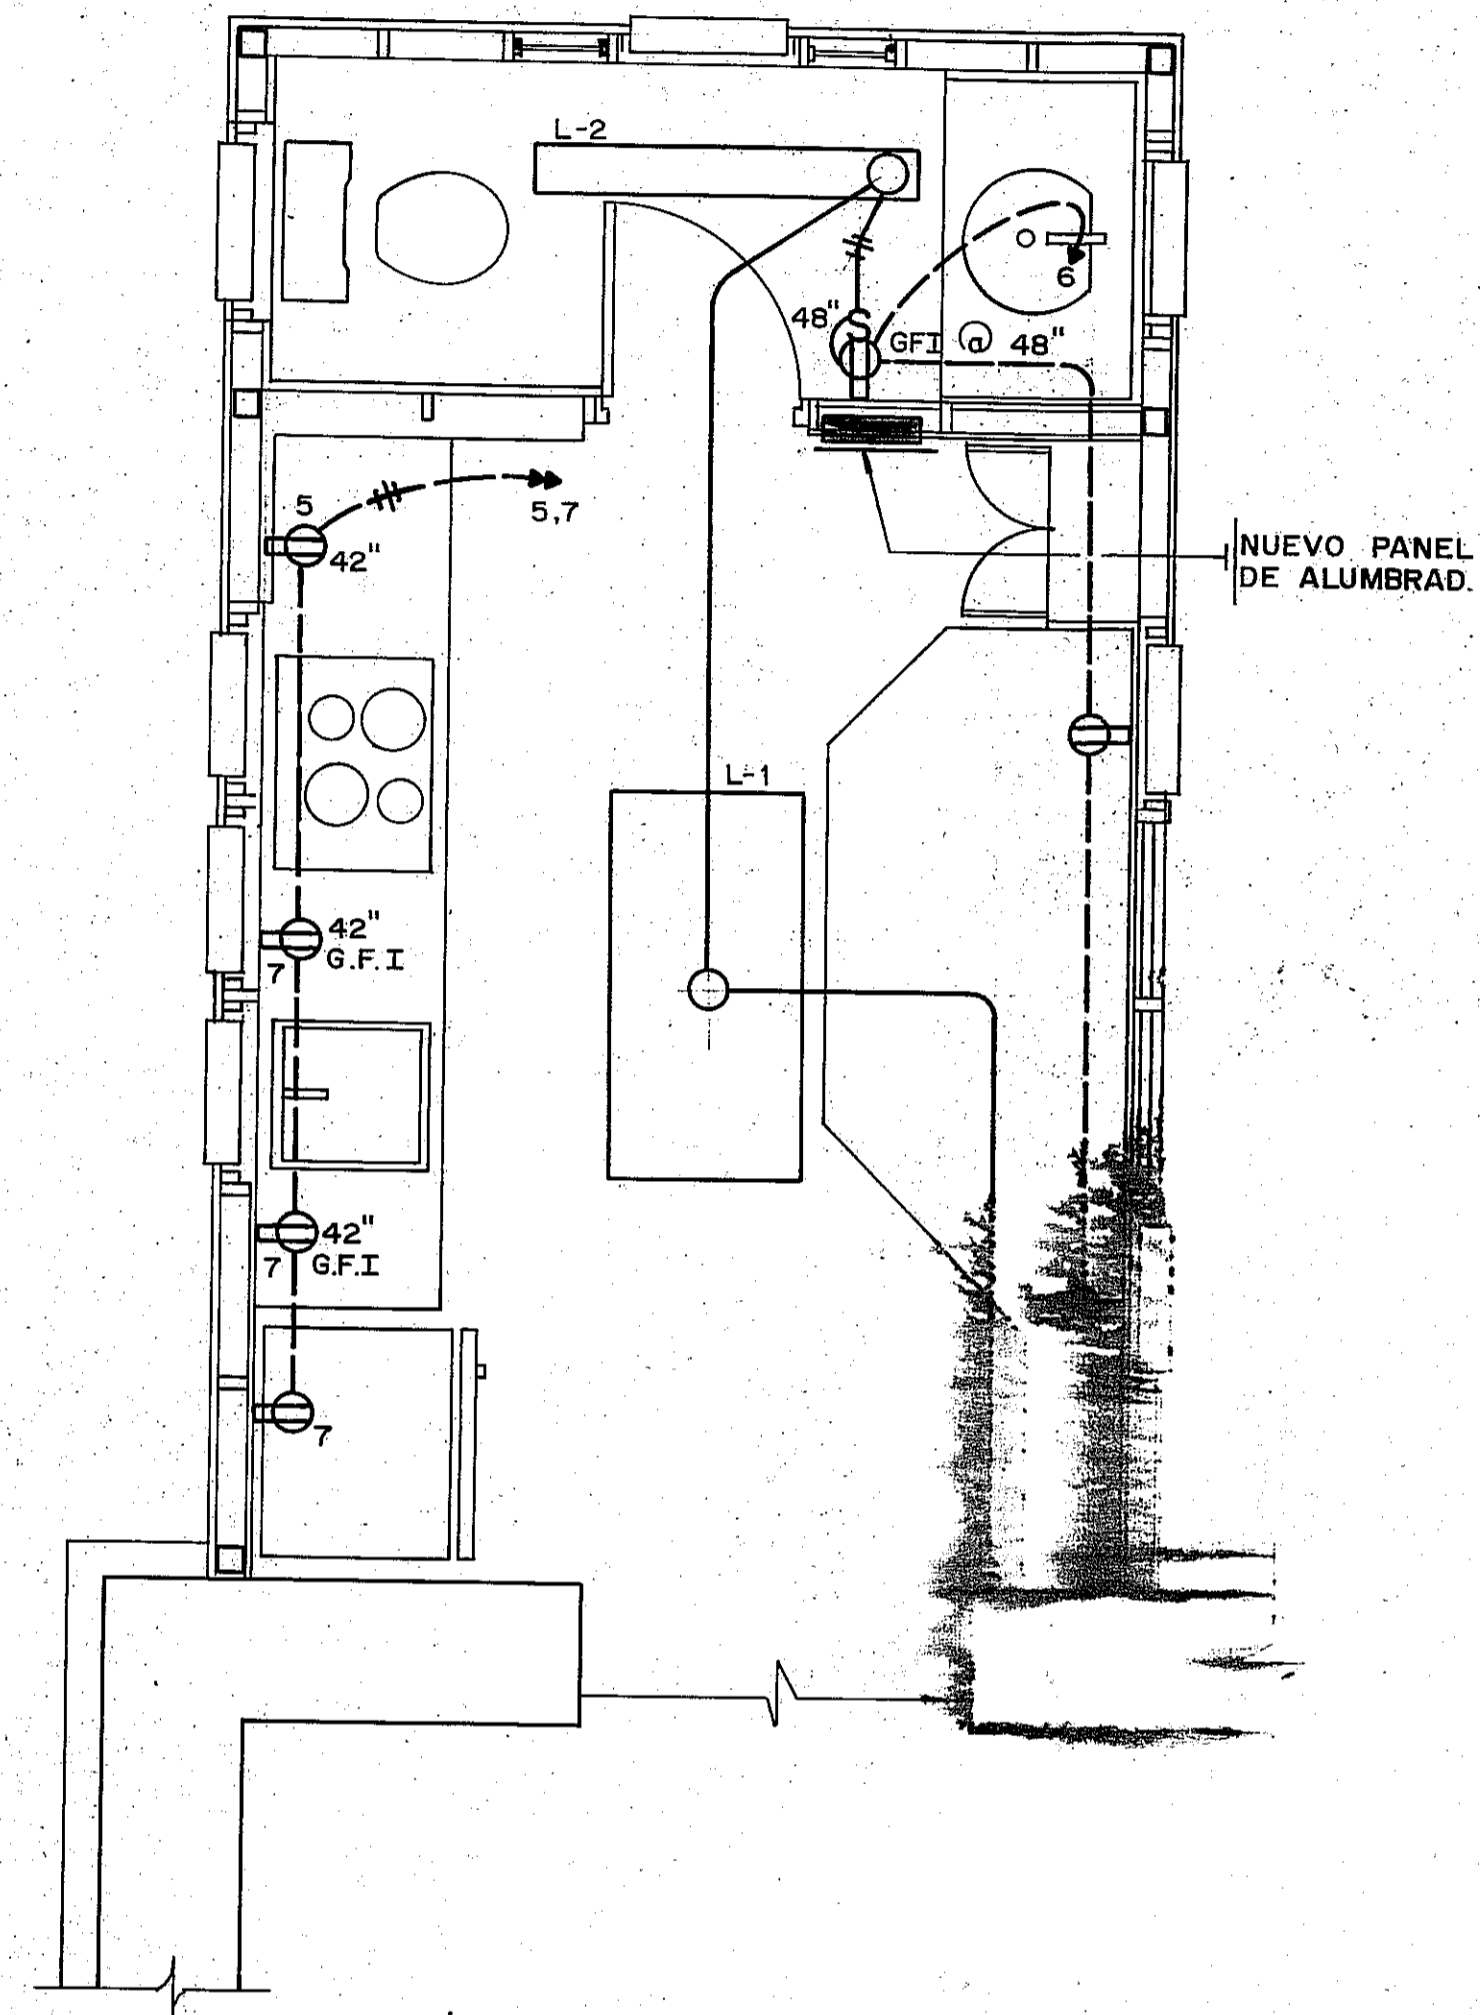

NOV 6 1995

HOJA E-2 DE 12 HOJAS	TECHO SAN ILDEFONSO - CULIARA P.R. DISTRIBUCION ELECT. RECEPTACULOS-EDIF. ANT.		MIGUEL A. ACEVEDO COLL INGENIERO LIC. 2689 TEL. 282-0227		JUAN R. REQUENA INGENIERO LIC. 4205 P.O. BOX 1687 HATO REY, P.R. 00919		REVISIONES DESCRIPCION FECHA	
	FECHA:	ESCALA:	DISENO:	DIBUJO:	FECHA:	DESCRIPCION:	FECHA:	