


LOCALIZACION

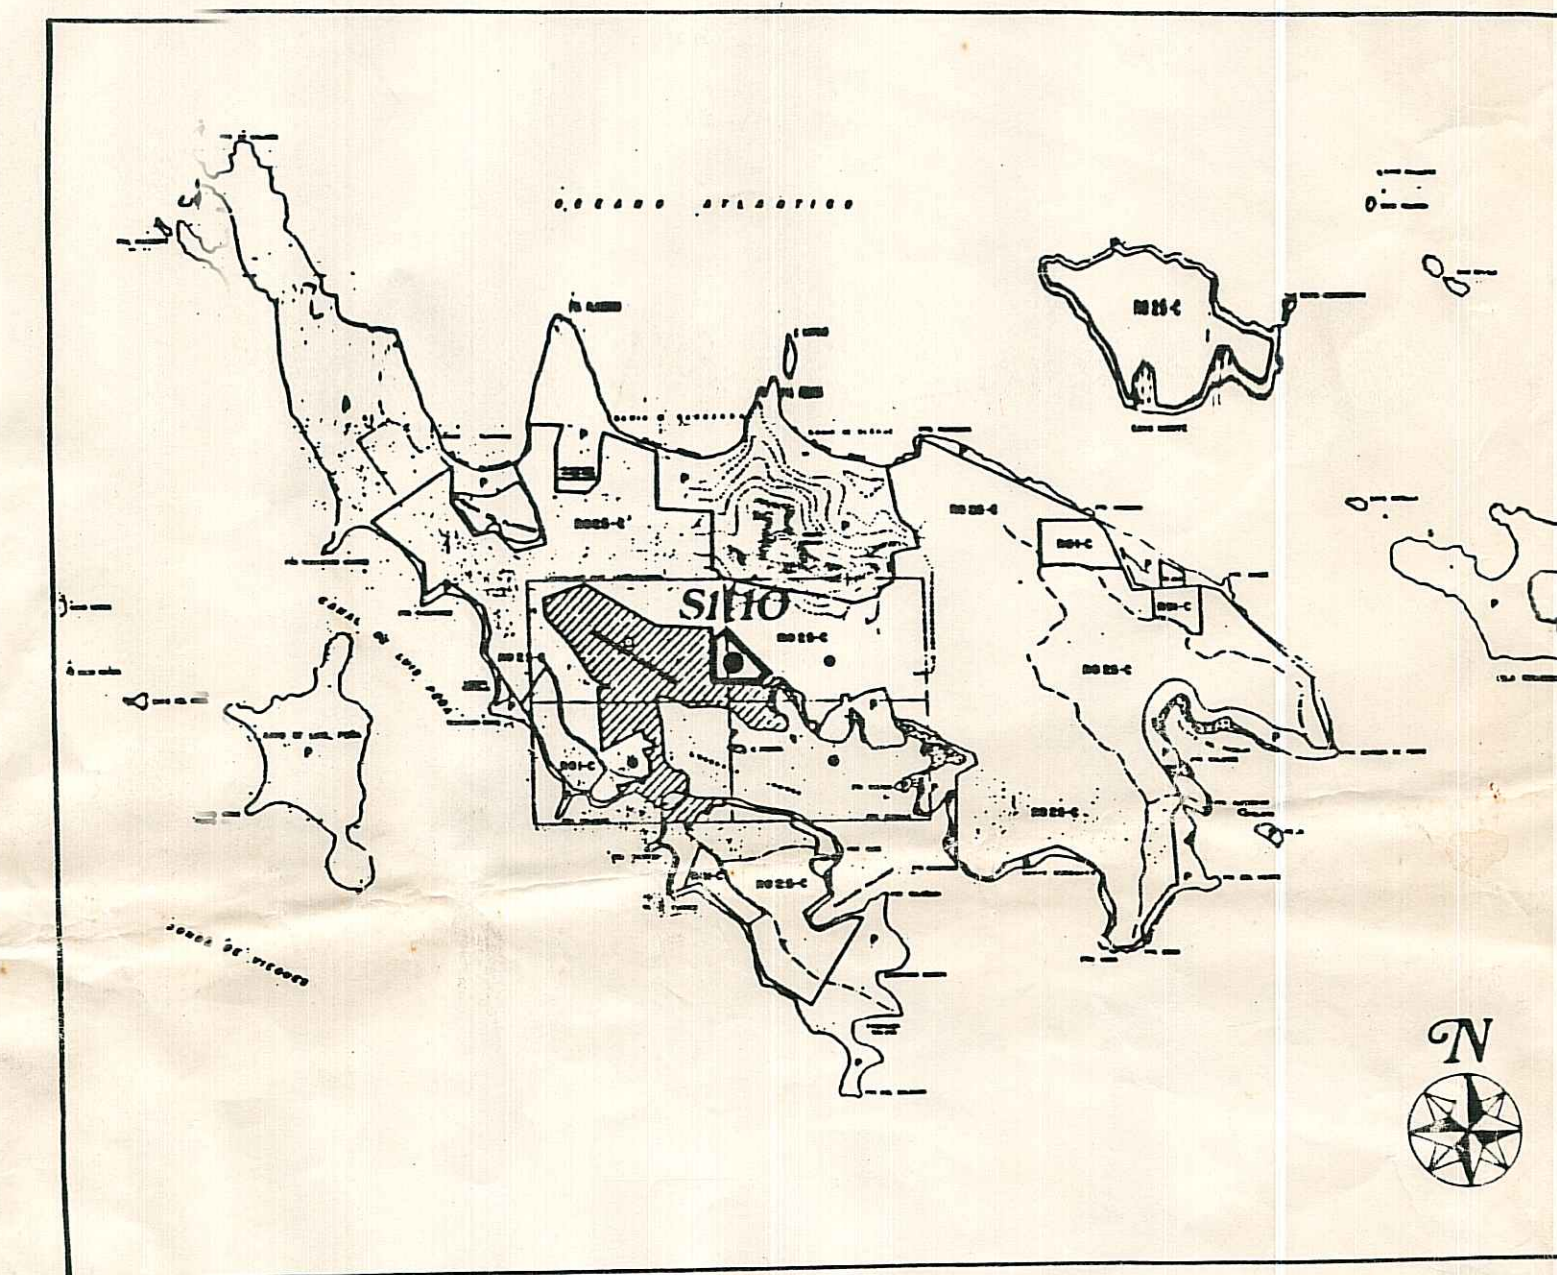

ZONIFICACION

INDICE DE HOJAS

1. HOJA TITULAR
2. CRECIMIENTO URBANO
3. DESARROLLO PROPUESTO
4. POSADA DEL CORONEL
5. AREA DE VILLAS
6. LA CHARCA

POSADA DEL CORONEL

DESARROLLO RESIDENCIAL - TURISTICO
 ISLA DE CULEBRA
 PUERTO RICO

DESARROLLADORES:

INVERSIONES DEL MERCADO, INC.
 G.P.O. BOX 4386
 SAN JUAN, PUERTO RICO 00936

ELIO S. MARTINEZ JOFFRE, A.I.A.
 ARCHITECT
 P.O. BOX 1473 OLD SAN JUAN STATION
 SAN JUAN, PUERTO RICO 00902-1473

CONSULTA NUMERO: 92-77-0845-J PU