




PLANTA DE PISO
1/2" = 1'-0"

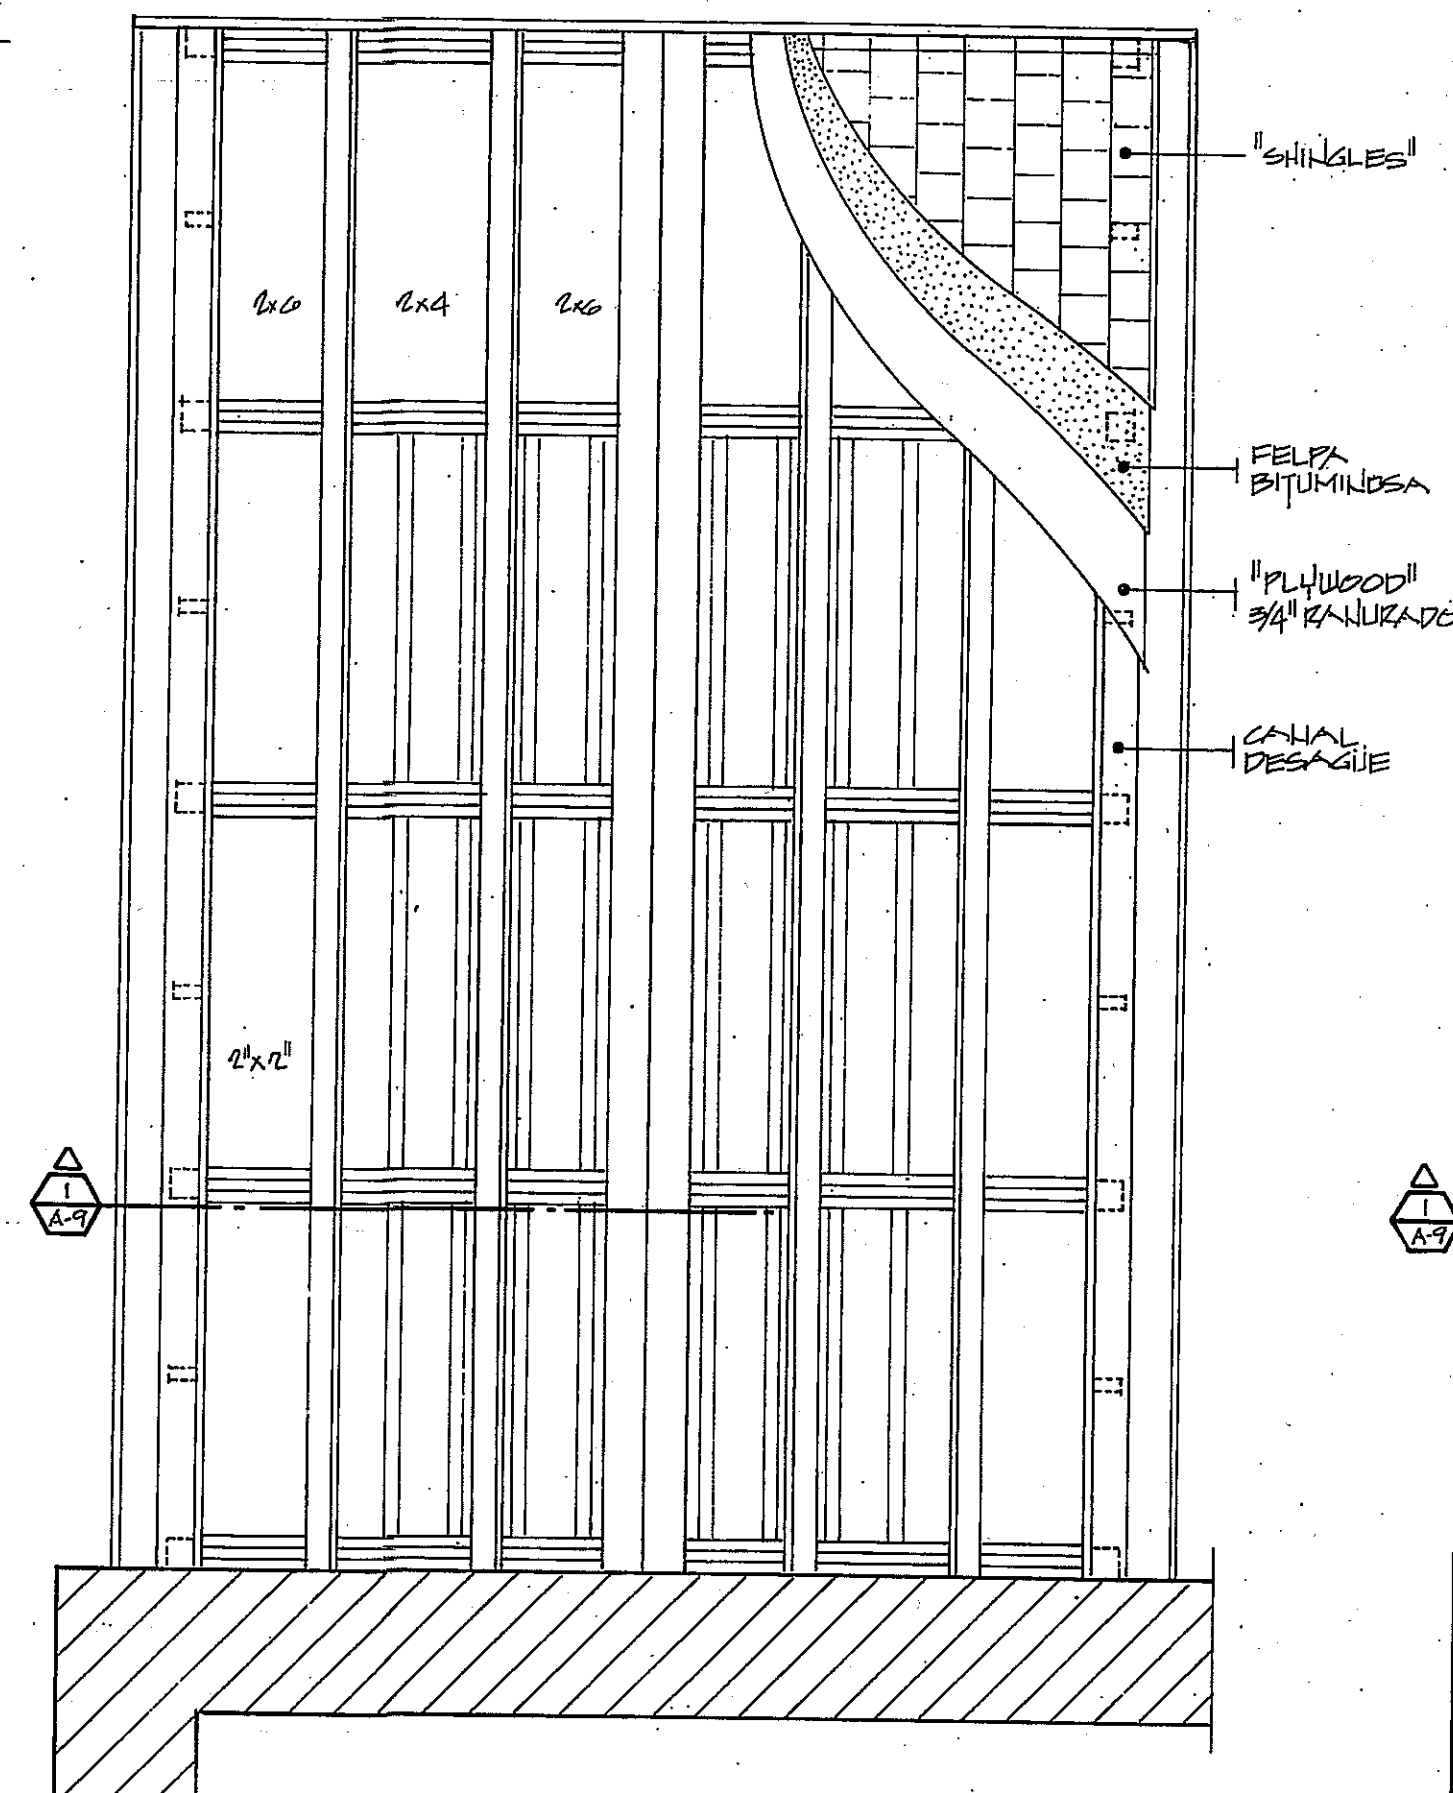


ENTRAMADO DE TECHO
1/2" = 1'-0"

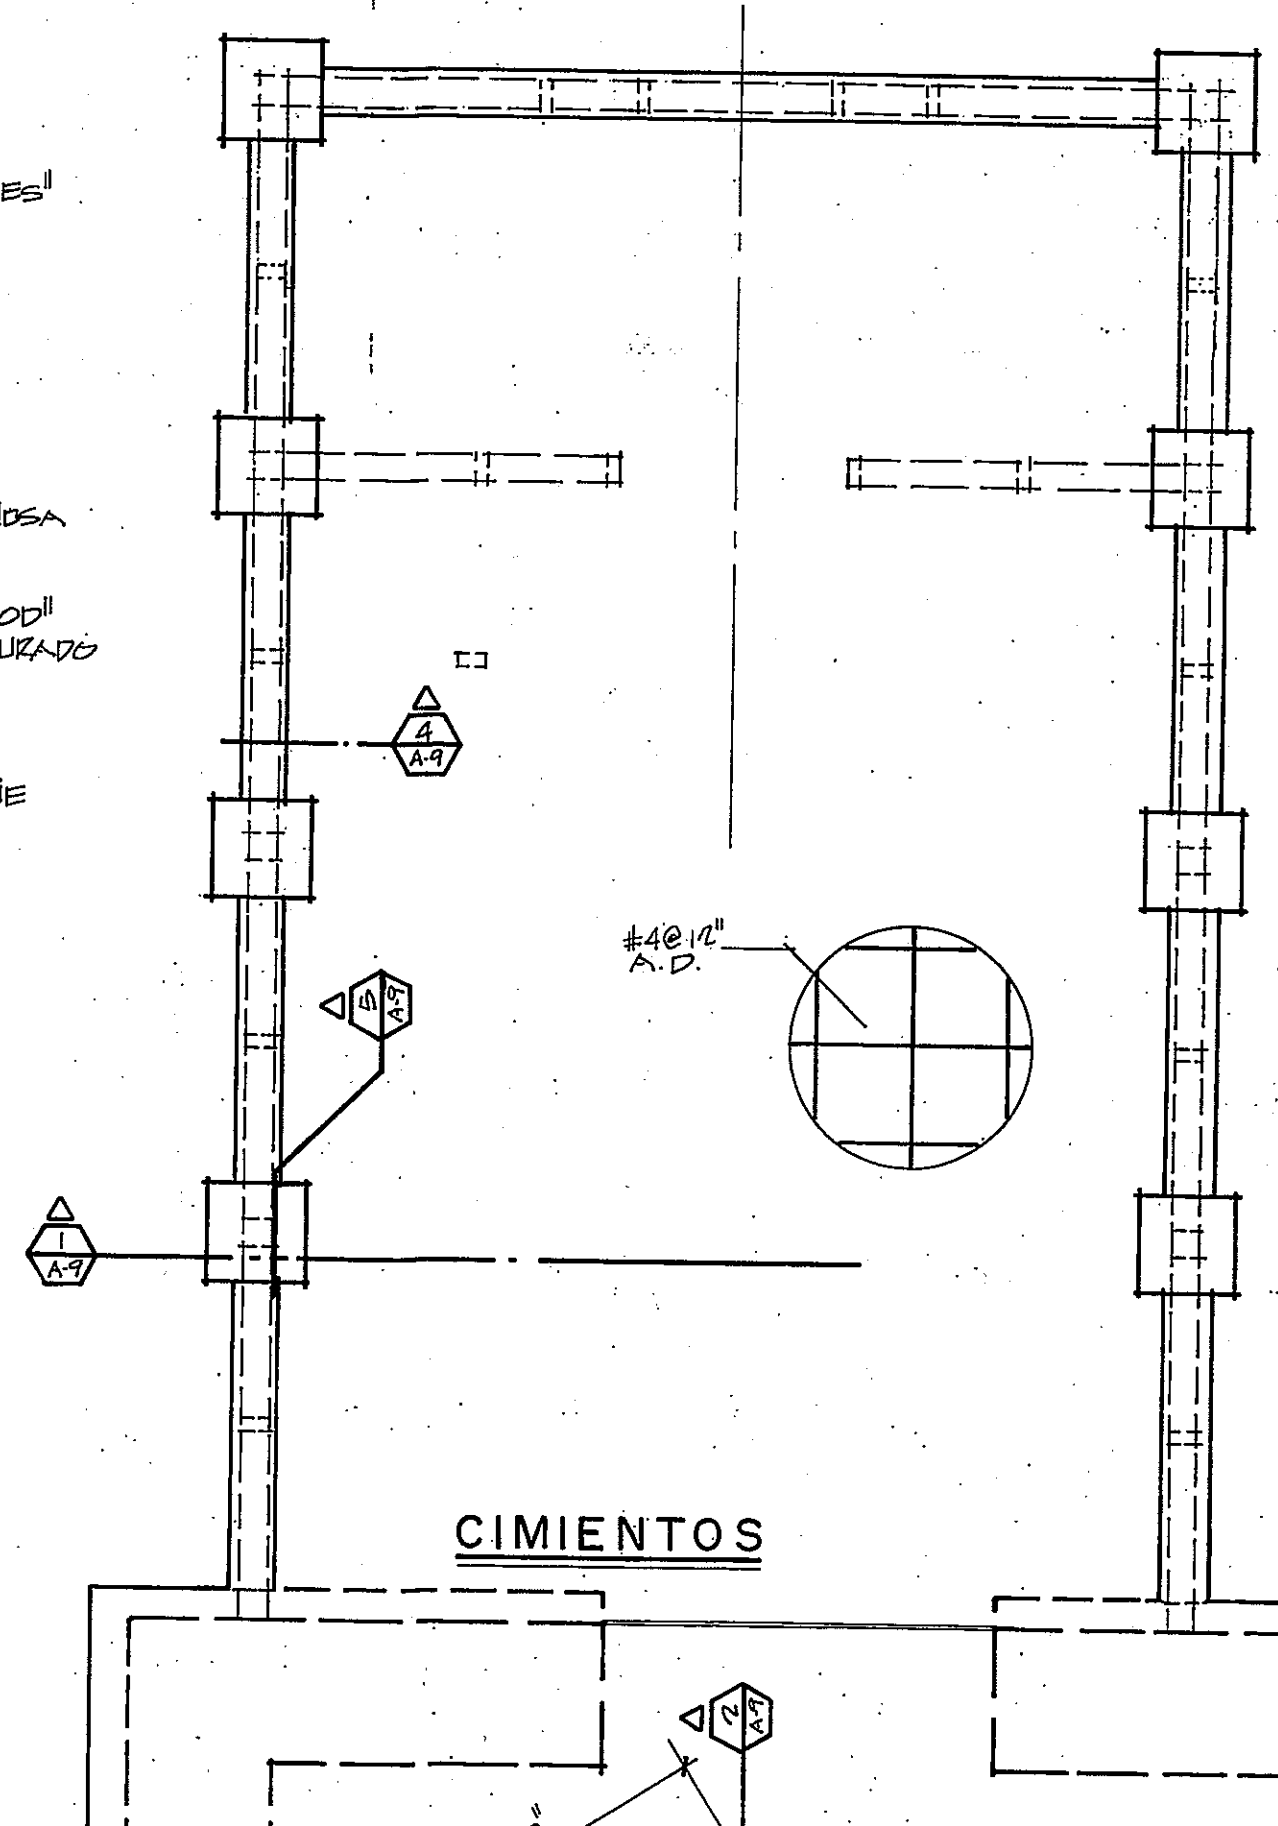

CIMENTOS

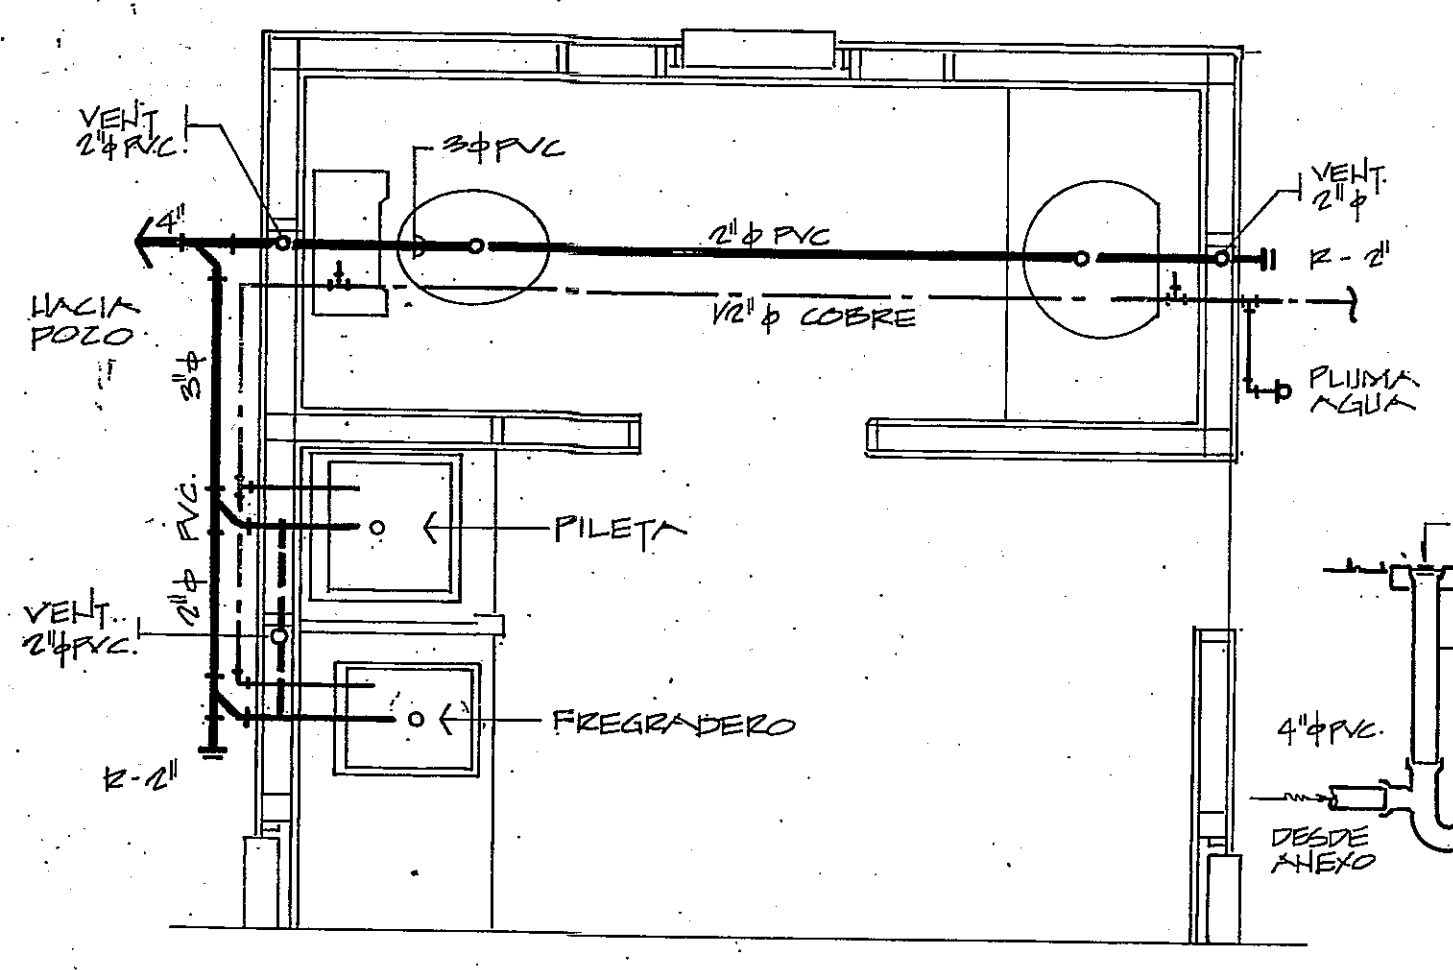


DISTRIBUCION DE PLOMERIA
1/2" = 1'-0"

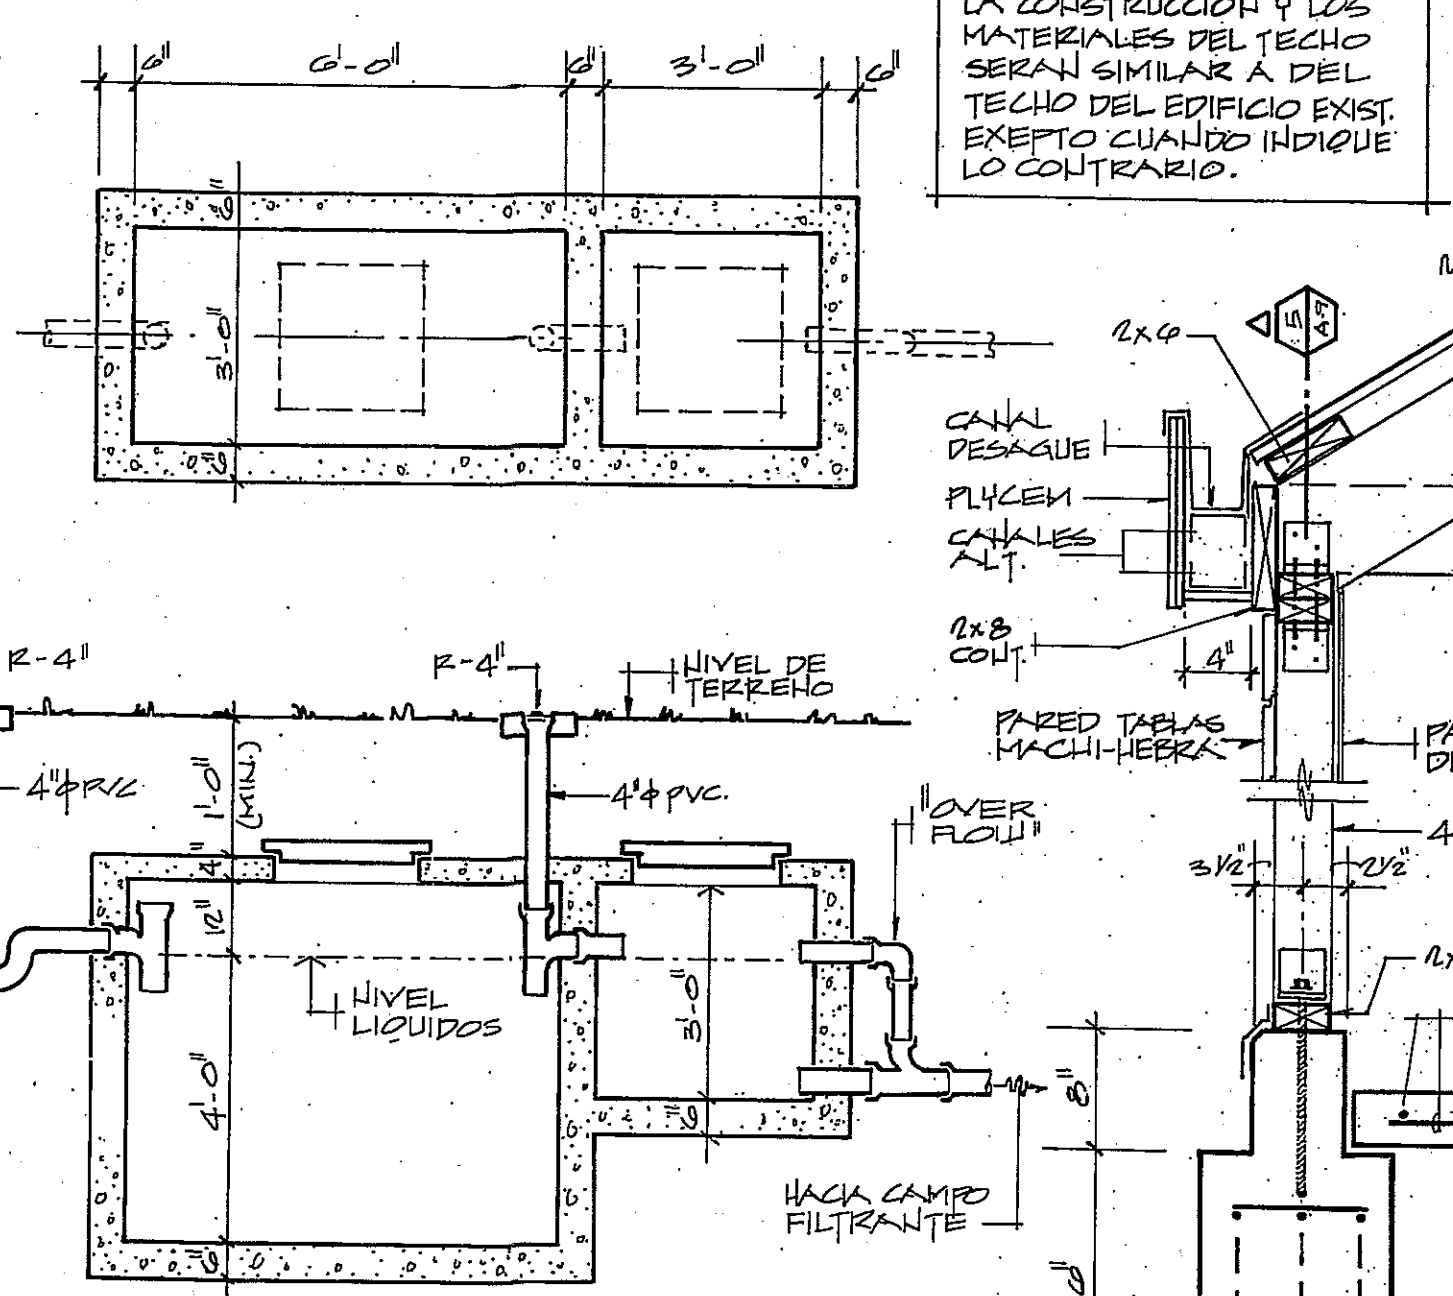


DETALLE DE POZO SEPTICO
3/8" = 1'-0"

NOTA:
LA CONSTRUCCION Y LOS MATERIALES DEL TECHO SERAN SIMILAR A DEL TECHO DEL EDIFICIO EXIST. EXCEPTO CUANDO INDIQUE LO CONTRARIO.

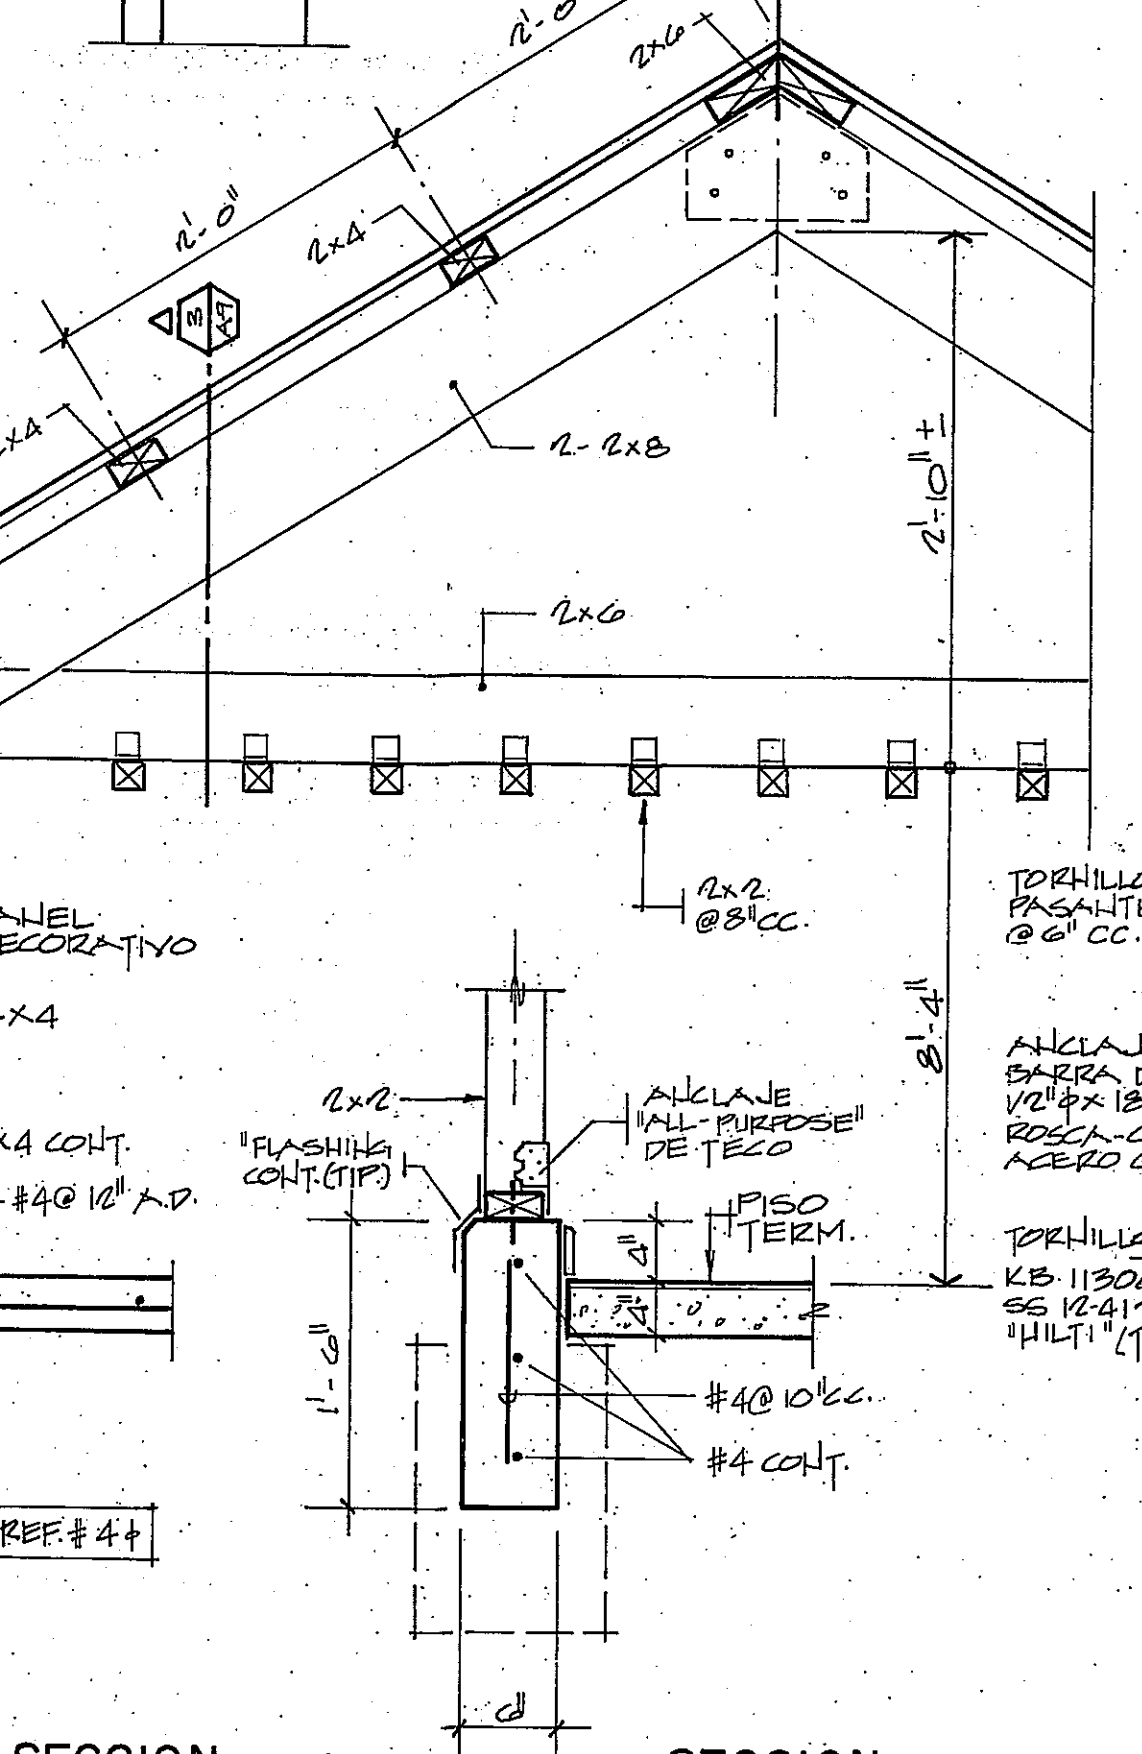

SECCION 1
1" = 1'-0"

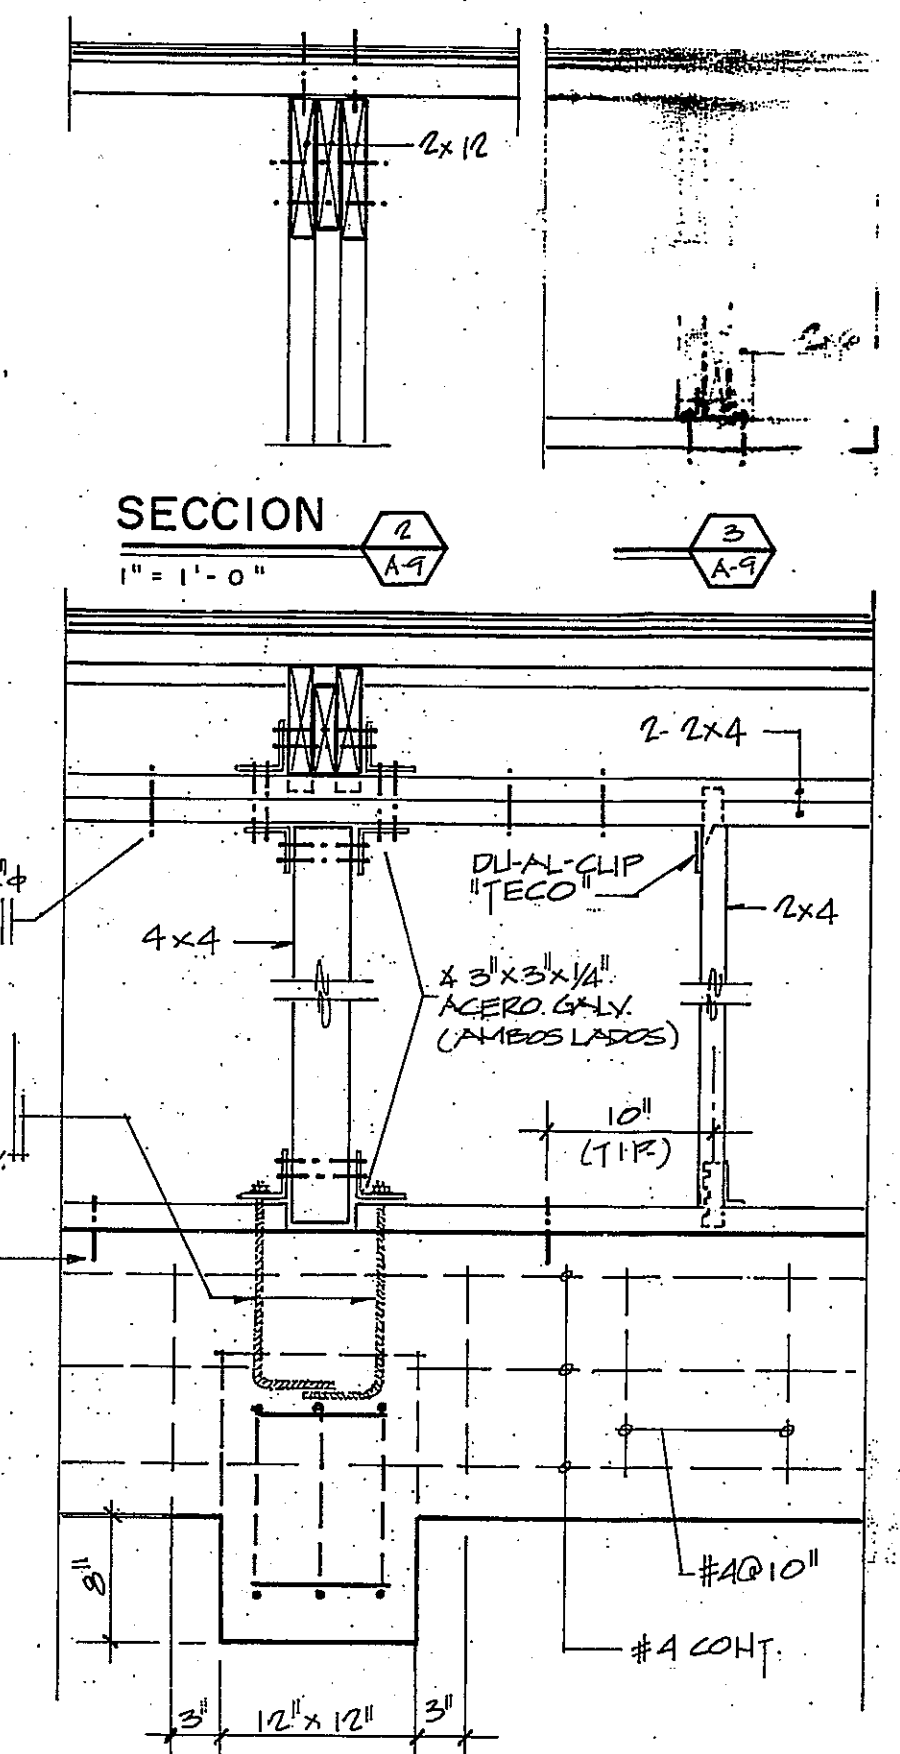

SECCION 2
1" = 1'-0"

SECCION 3
1" = 1'-0"

NOV 6 1995

HOJA A-9	DE 12	HOJAS	REVISIONES	
			FECHA	DESCRIPCION
TECHO SAN ILDEFONSO - CULEBRA, P.R.			COLL	
DETALLES DE CONSTRUCCION DEL EDIFICIO ANEXO			IA	B9
			FECHA	DISEÑO
			DESCRIPCION	DIBUJO
			NOV 6 1995	2-0227