



CRECIMIENTO URBANO 1991

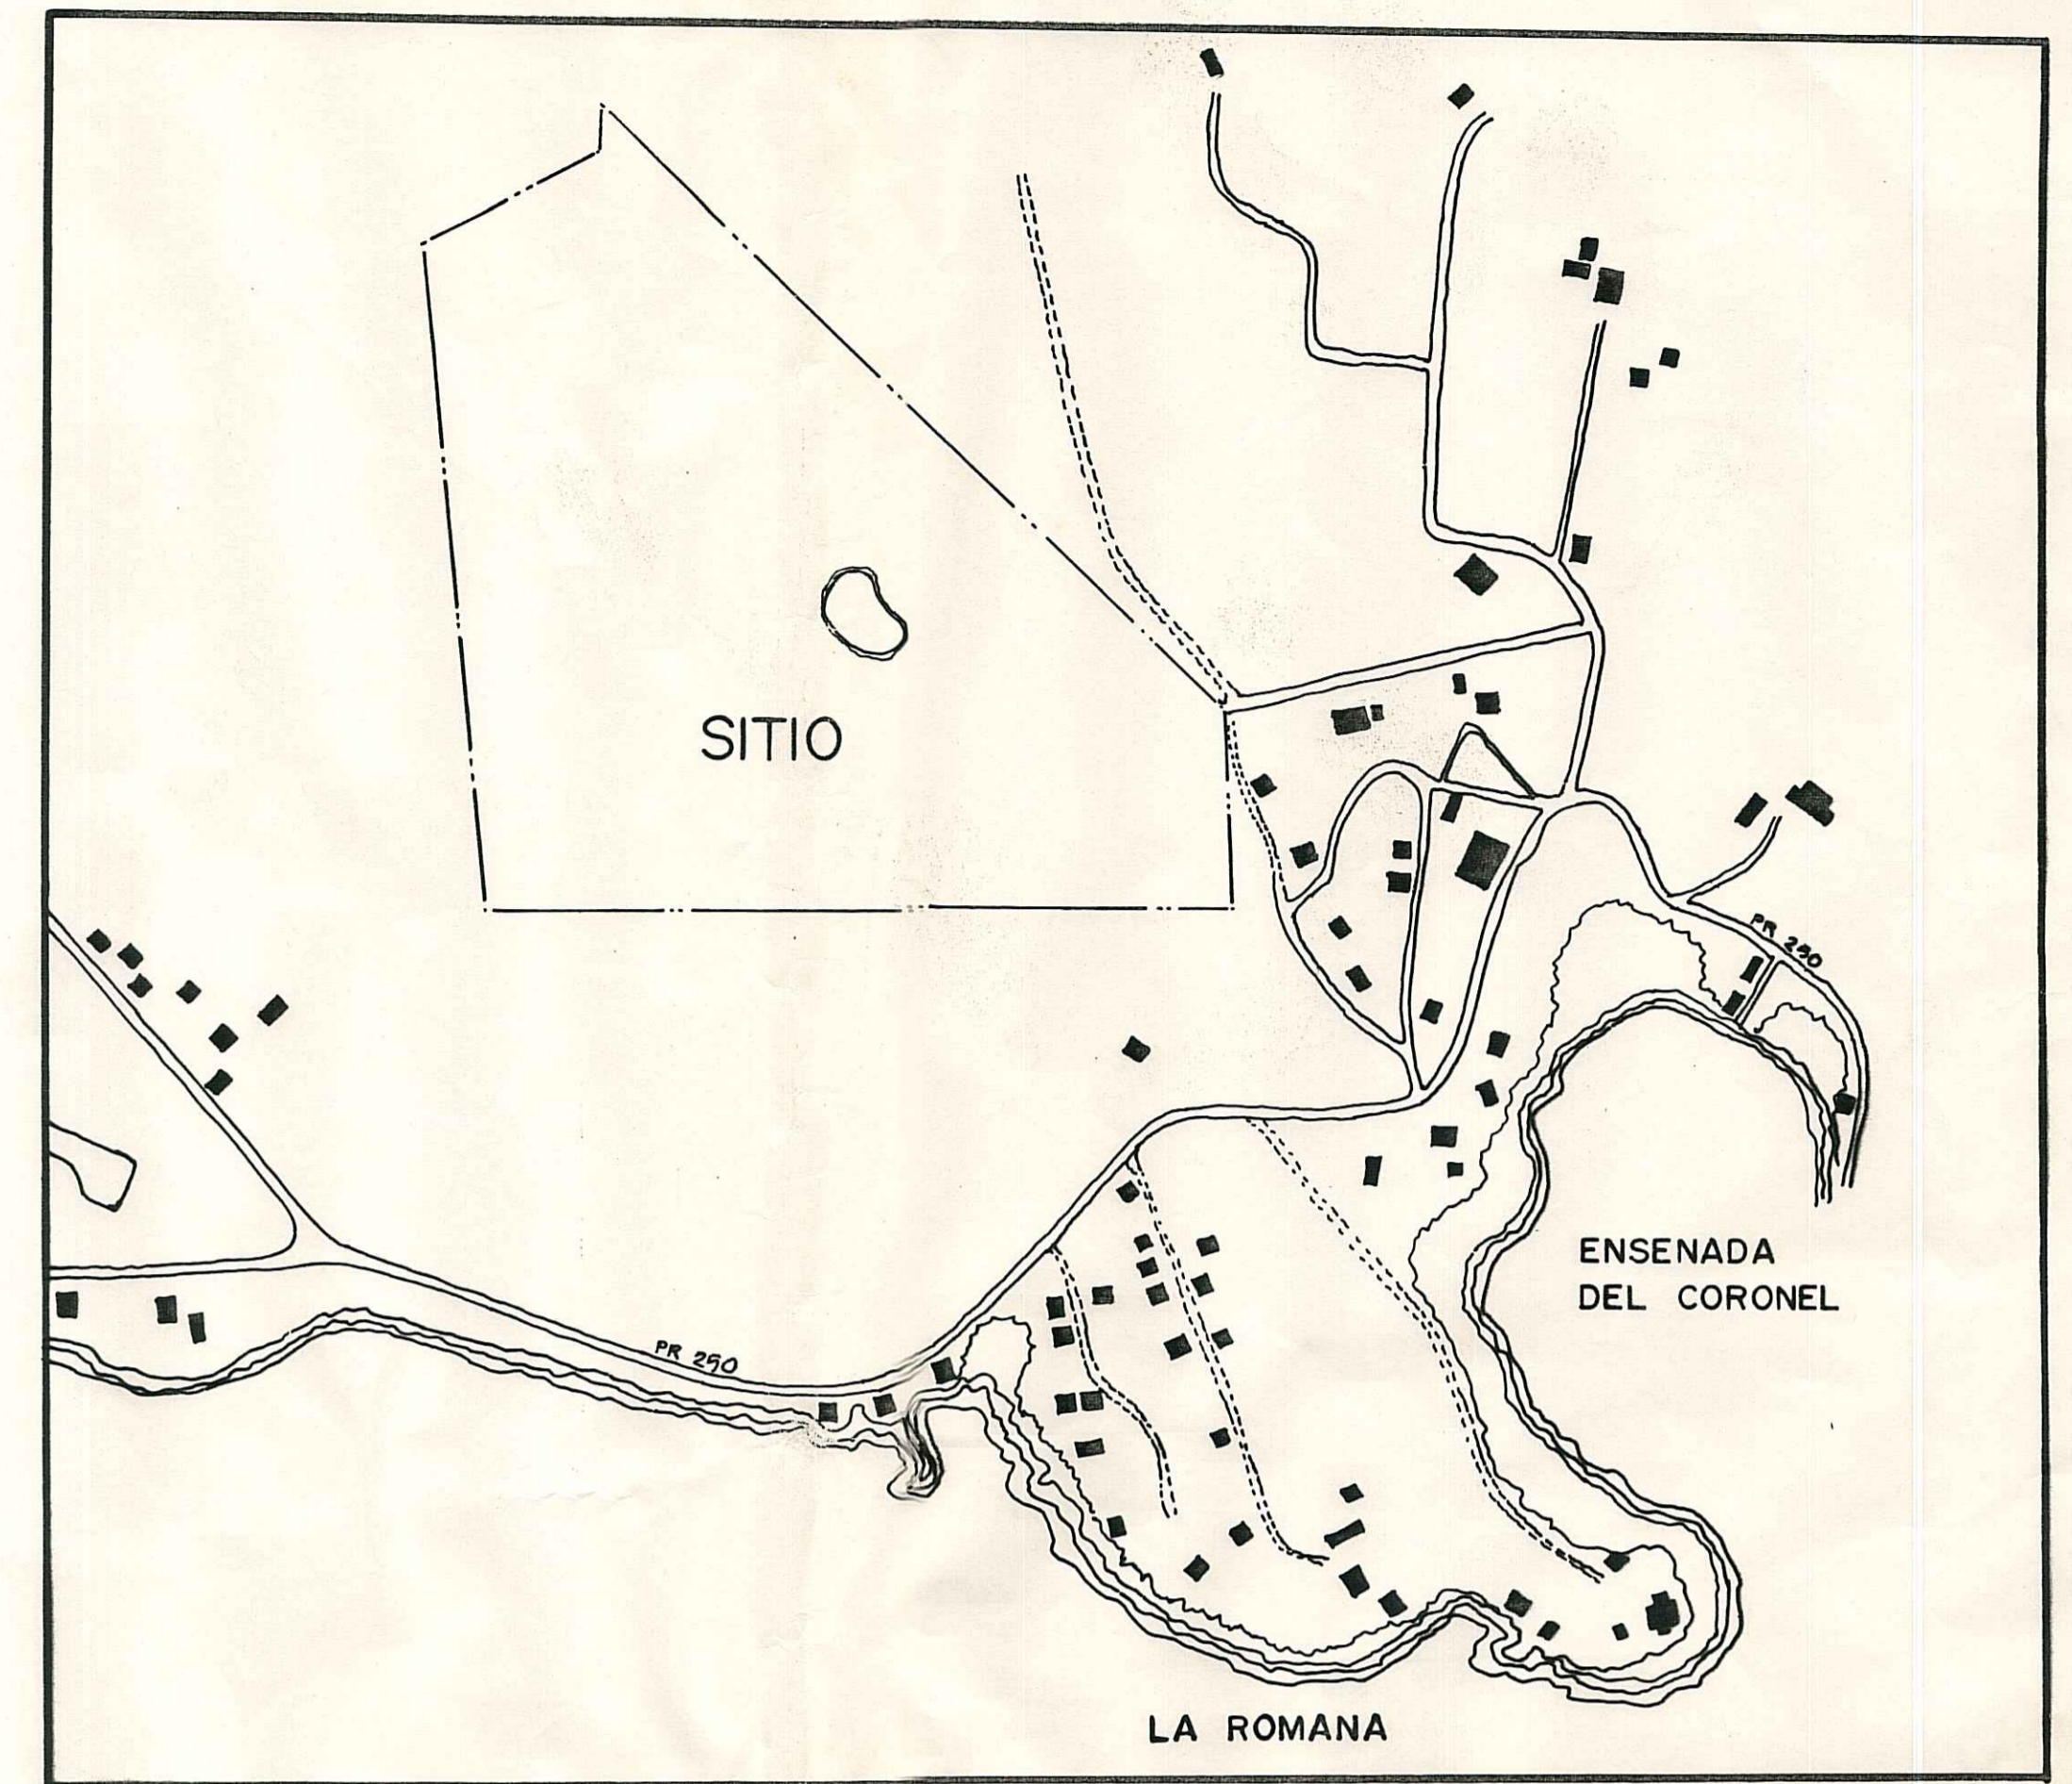

CRECIMIENTO URBANO 1981

INFORMACION OBTENIDA DE FOTO AEREA TOMADA EN NOV.1981 POR LA AUTORIDAD DE CARRETERAS OFICINA DE FOTOGRAMETRIA, FOTO 000197

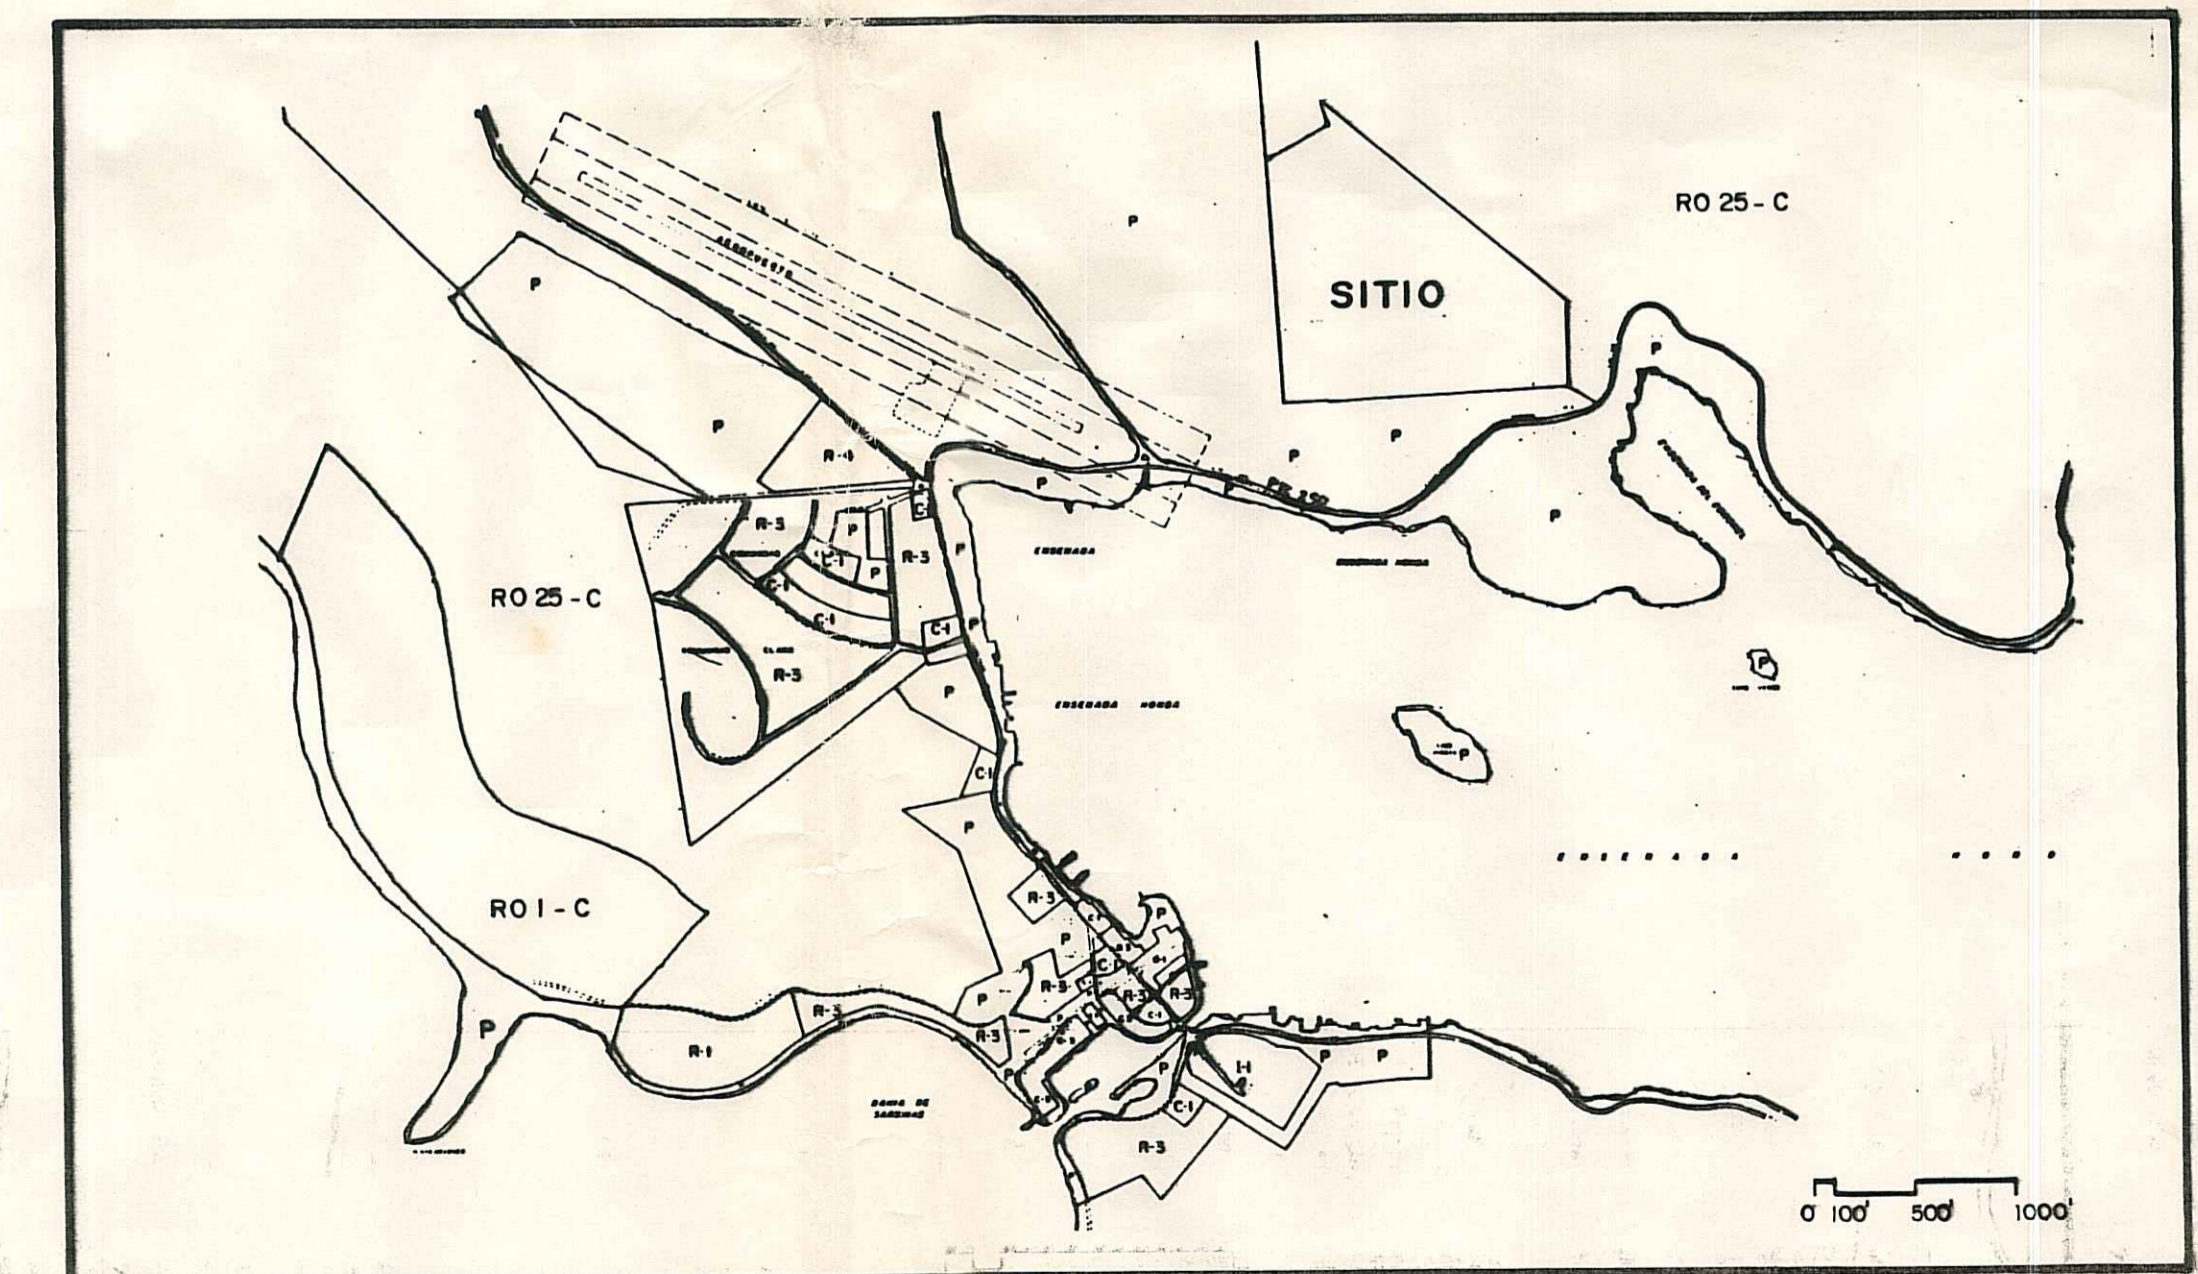

PLANO PARCIAL DE ZONIFICACION 1992

MAPA DE ZONIFICACION DE CULEBRA - HOJA NUM.5 - VIGENCIA 11 DE SEPTIEMBRE DE 1987

POSADA DEL CORONEL

DESARROLLO RESIDENCIAL - TURISTICO • ISLA DE CULEBRA, PUERTO RICO

ELIO S. MARTINEZ JOFFRE, A.I.A.
ARCHITECT
P.O. BOX 1473 OLD SAN JUAN STATION
SAN JUAN, P.R. 00902-1473