FIXTURE DESIGNATION

ROOM NO.	TYPE	NO./SIZE LAMP	ROOM NO.	TYPE	NO./SIZE LAMP
200-203	F	1/200WIF	246	AA	3/40WRS
204	A	2/40WRS	247	D	2/75WIF
205	F	1/200WIF	248	J	2/100WIF
206-225	C	3/30WRS	249	J	2/100WIF
226-234	D	2/75WIF	250	J	2/100WIF
235,236	D	2/75WIF	251	J	2/100WIF
237-239	——		252	H	2/40WRS
240	O	1/150WIF	253	I	4/40WRS
241	O	1/150WIF	254	D	2/75WIF
242	P	1/100WIF	255	U	4/20WRS
243	P	1/100WIF	256	R	1/100 WIF
244	——	————	257	N	1/200 WIF
245	AA	3/40WRS	S-1-S-4	F	1/200WIF

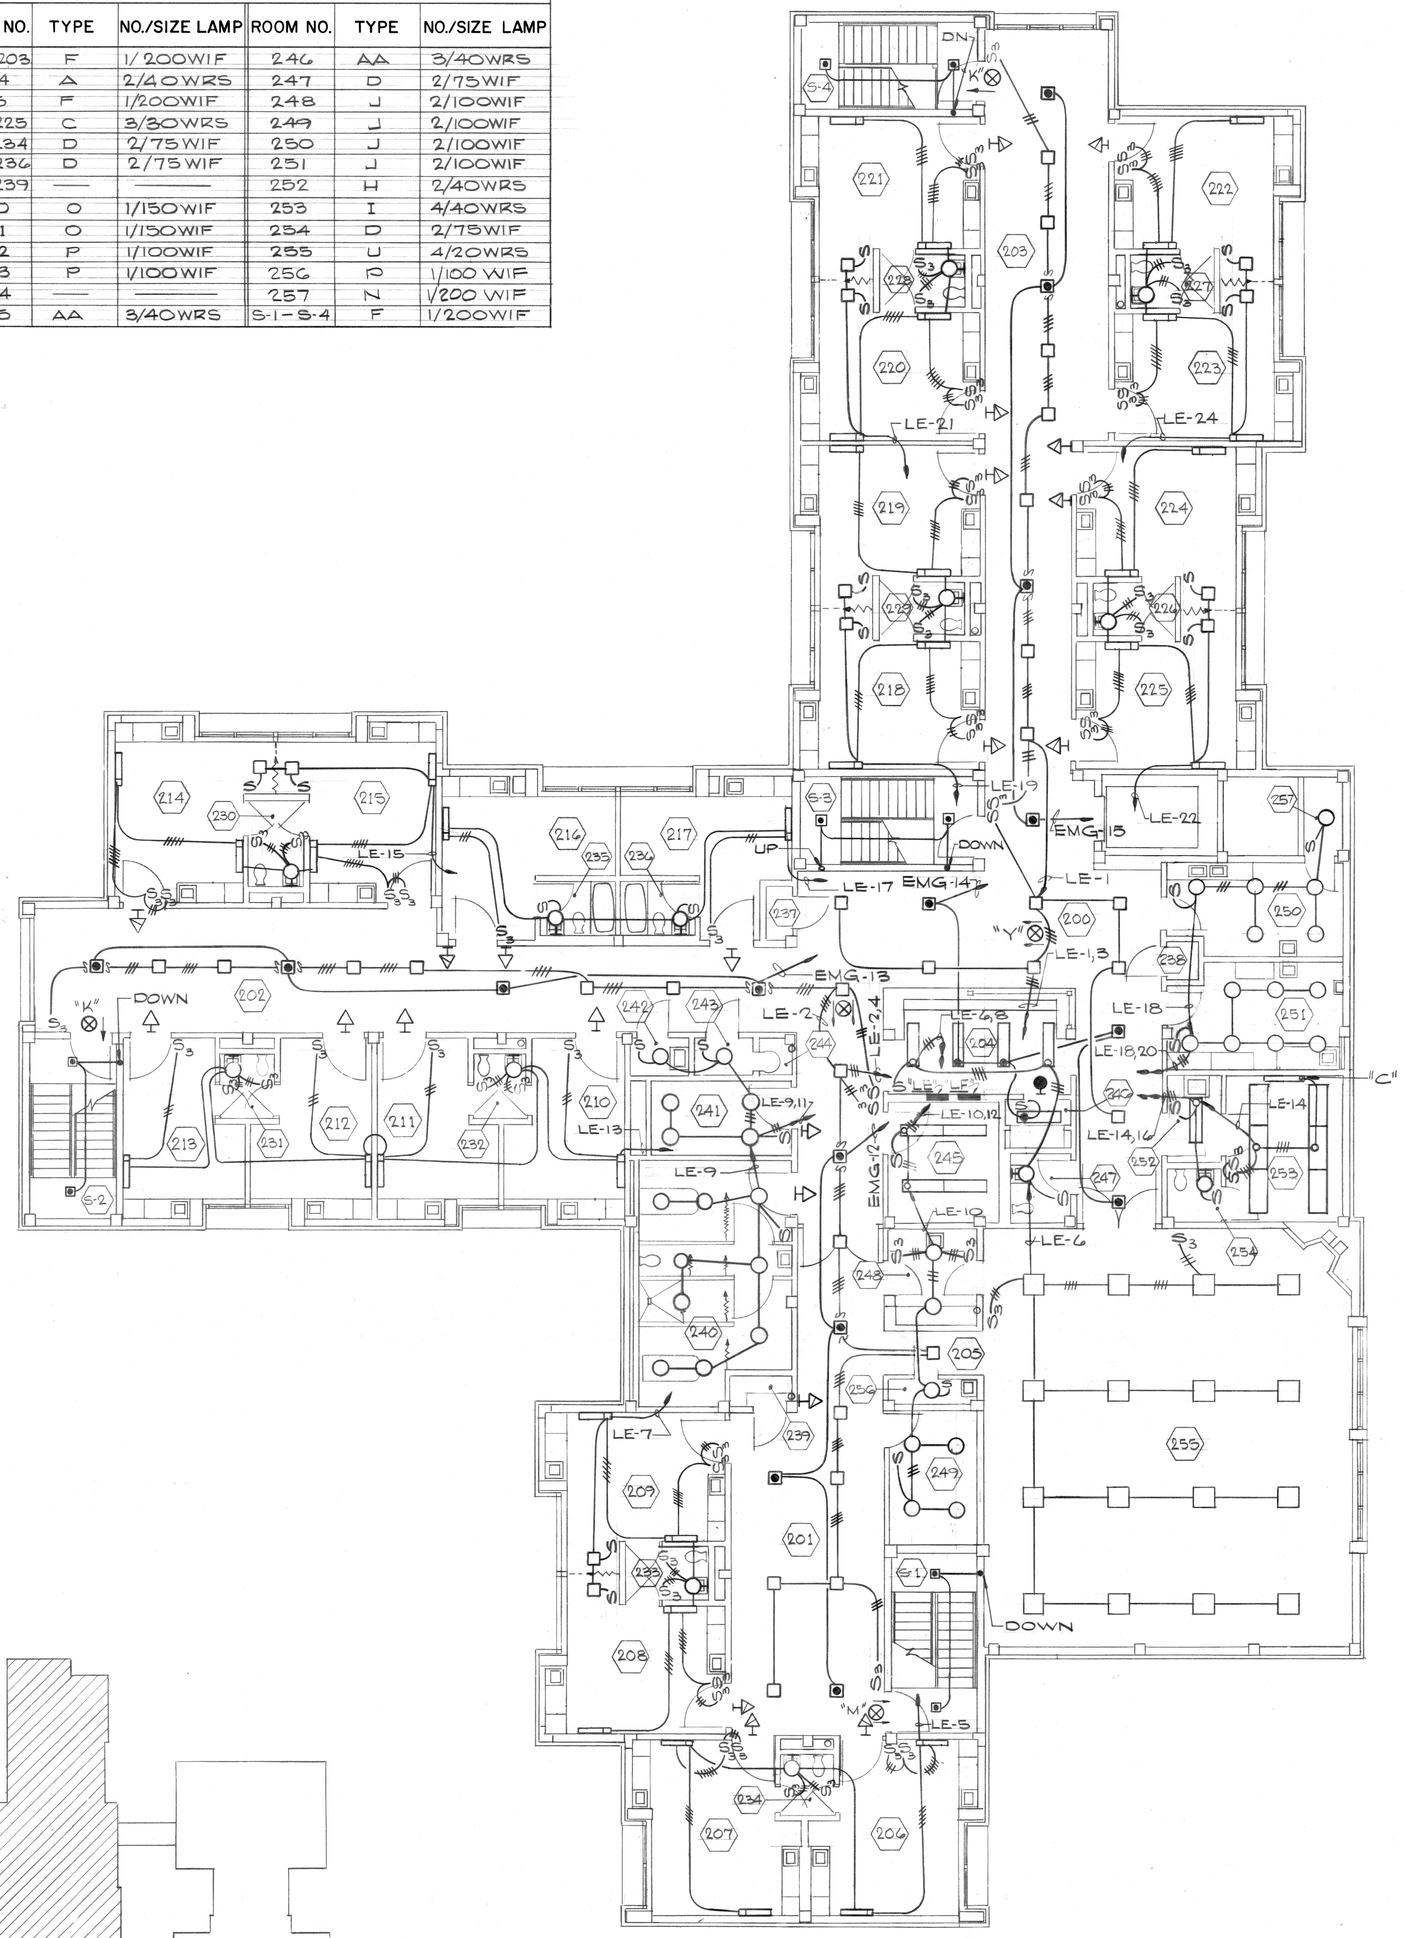

KEY PLAN

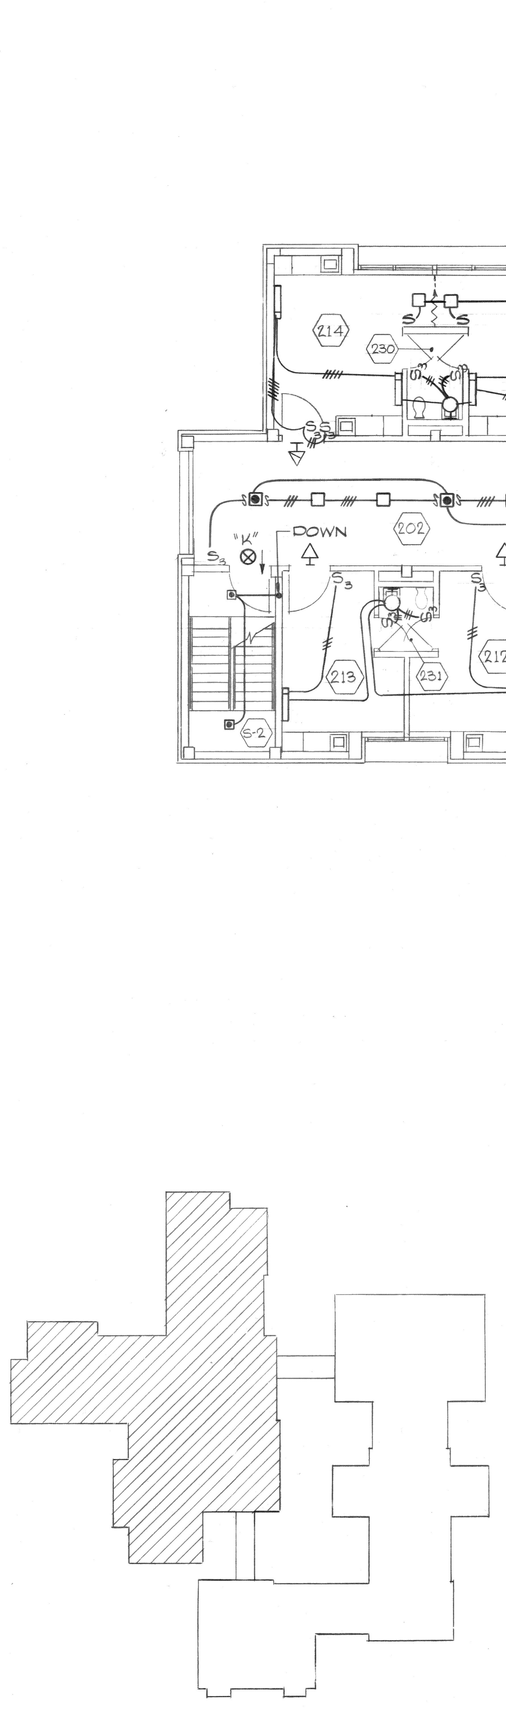

SECOND FLOOR PLAN - LIGHTING

1/8" = 1' - 0"

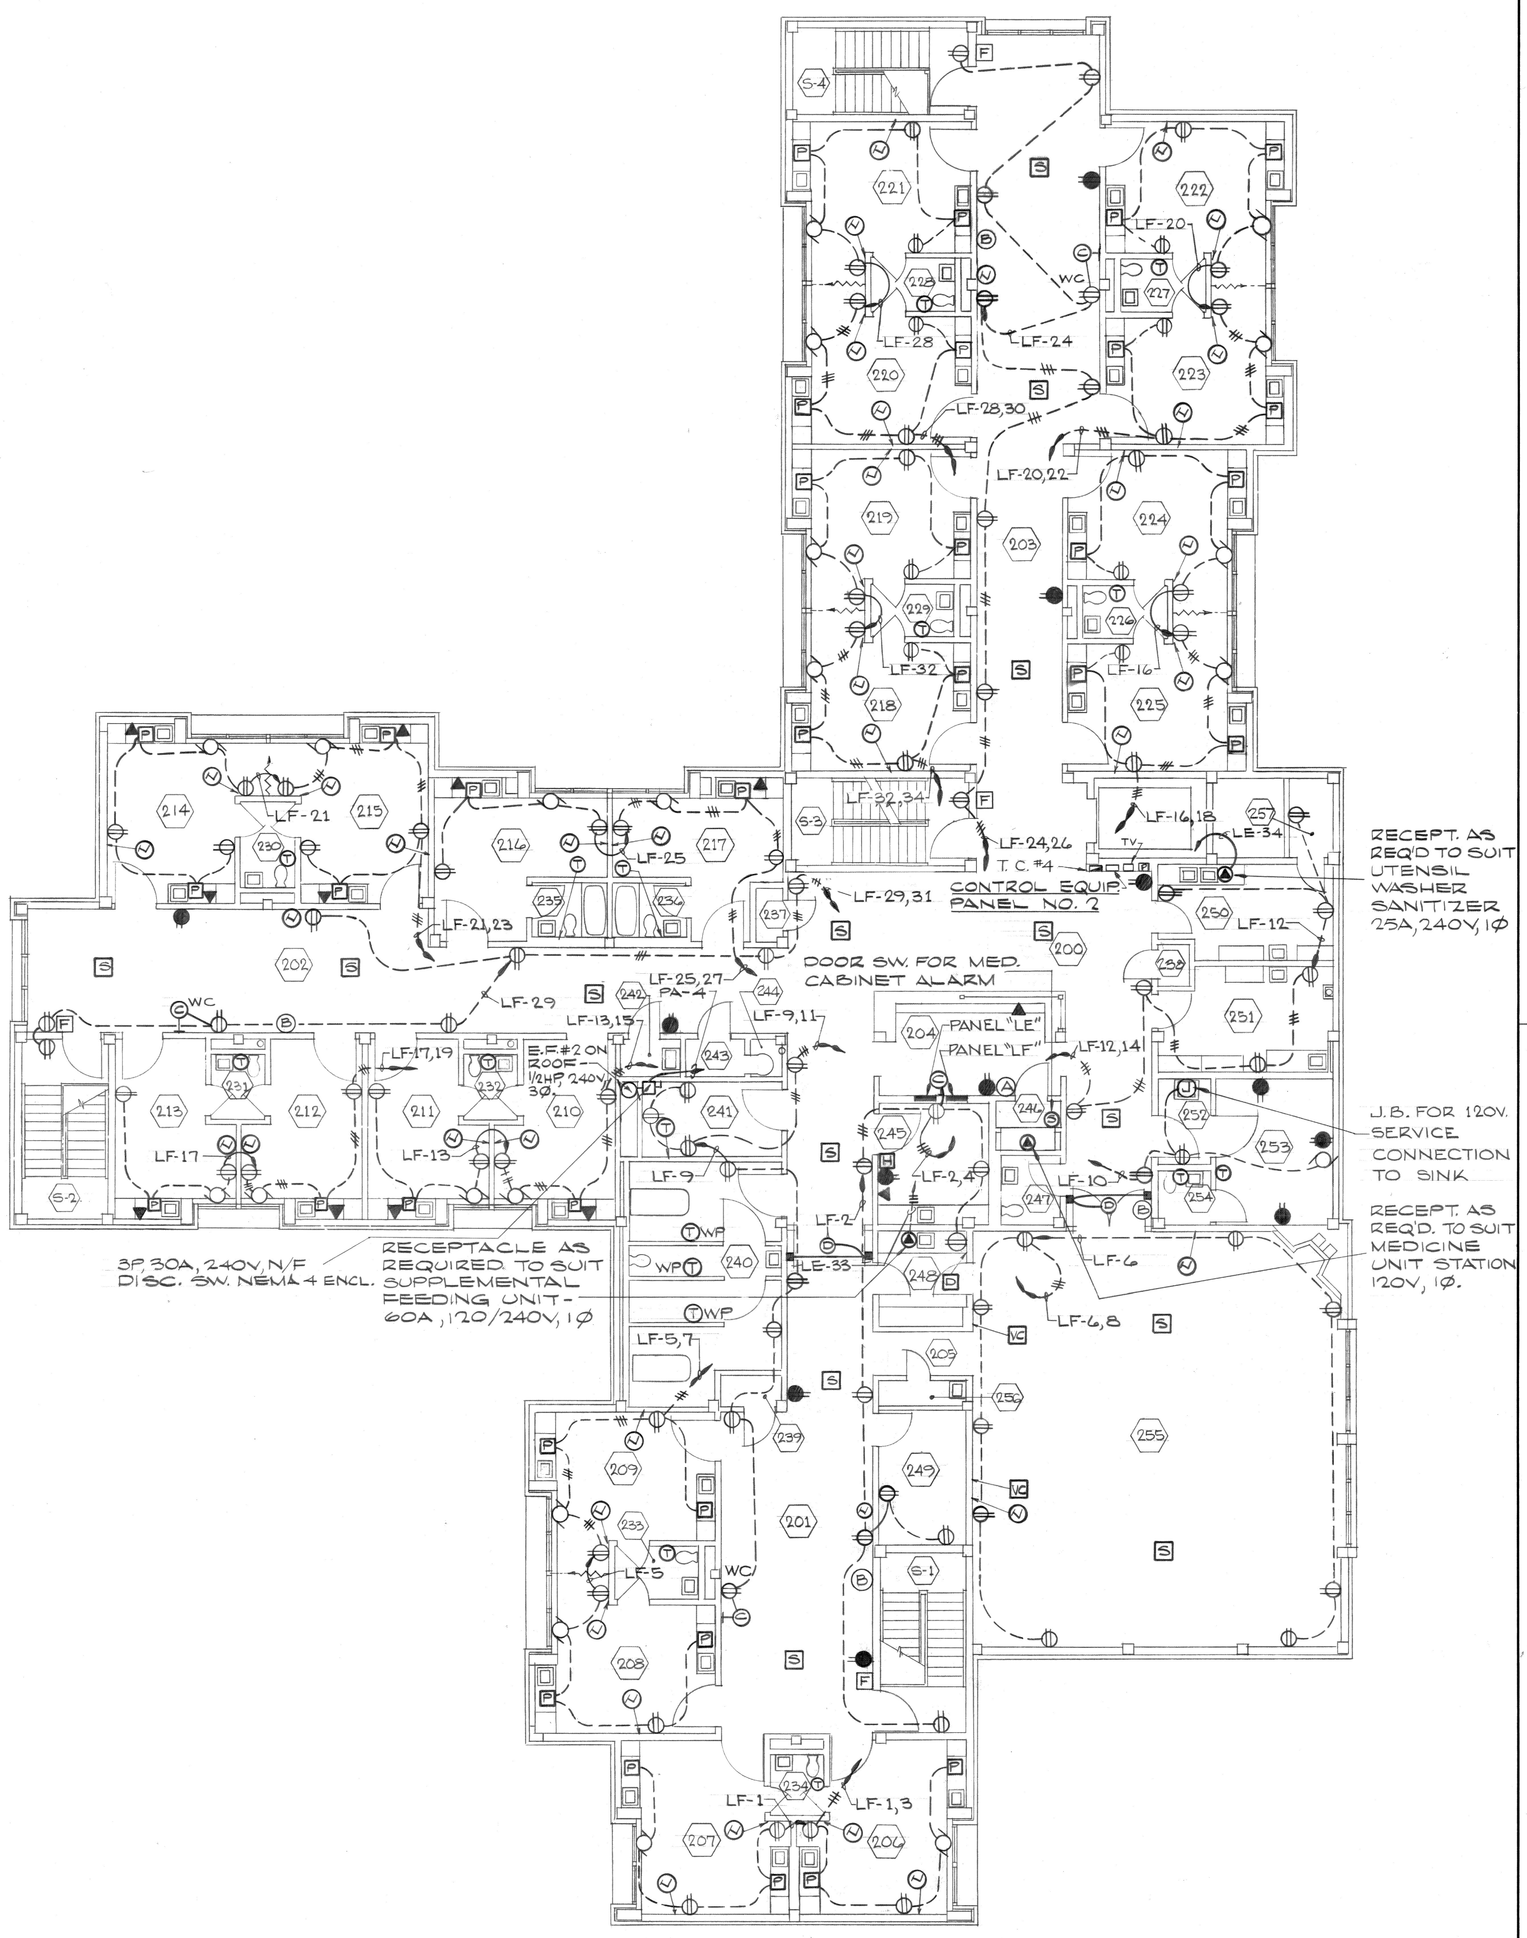

SECOND FLOOR PLAN - POWER

1/8"= 1'-0"

N

CLAUDE A. FORD, JR. Certificate No. 2908 — COMMONWEALTH OF VIRGINIA — CERTIFIED PROFESSIONAL ENGINEER

ALTERATIONS & ADDITIONS TO GUGGENHEIMER MEMORIAL HOSPITAL
LYNCHBURG, VIRGINIA

CLARK, NEXSEN & OWEN—ARCHITECTS
LYNCHBURG, VIRGINIA NORFOLK, VIRGINIA

REVISED	SECOND FLOOR PLAN - LIGHTING & POWER				DWG. NO.
	DATE JAN. 1968	SCALE AS NOTED	DRAWN BY R.C.W.	CHECKED J.C.H.	E-4